

Anwohnerinformation

Die Bauherrschaften Oberingenieurkreis II und Gemeinde Kirchdorf orientieren über die Deckbelags – und Fertigstellungsarbeiten im Bereich Kreuzung Kirchgasse / Dorfstrasse und Dorfstrasse (Abschnitt Restaurant Linde – Gasthof Ochsen) in Kirchdorf:

**Die Arbeiten sind in der Woche vom 25.5.-29.5.2020 vorgesehen.
Aus Qualitätsgründen sind die Fertigstellungsarbeiten witterungsabhängig.**

Als Reservedaten sind die jeweiligen Folgetage vorgesehen.

In der Beilage sind die ersten drei Tage mit Verkehrsbehinderungen auf den Strassen respektive den gesperrten Durchfahrten und gesperrte Zufahrten zu den Liegenschaften aufgeführt.

Die Anwohner der Dorfstrasse haben am 27.5.2020 zwischen 07.00 – 20.00 Uhr keine Möglichkeiten für die Zu- und Wegfahrt zu Ihren Parzellen.
Als Parkplatzeratz können Fahrzeuge auf dem Parkplatz vom Restaurant Linde abgestellt werden > Mit bestem Dank an Frau und Herr Stock.

Die Baumeisterarbeiten werden durch die Firma Arm AG Konolfingen ausgeführt.

Auskunftstelle für die Bauarbeiten: Zeltner Ingenieure AG
Fritz Bachmann
Dorfstrasse 55, 3123 Belp
Tel. 031 818 26 26

Bitte Blatt wenden

Etappe 1


Montag 25.05.2020
stundenweise

Fräsarbeiten Kreuzung Kirchgasse / Dorfstrasse
plus Dorfstrasse

- ▶ Kleinere, kurze Umleitungen gemäss Verkehrsdienst
- ▶ Stundenweise örtliche Fräsarbeiten
- ▶ Öffentlicher Verkehr (ÖV) Verbindungen sichergestellt
- ▶ Verkehrslenkung durch Verkehrsdienst
- ▶ Dauer 25.05.2020, stundenweise

Signalisation der Umleitung

- ▶ Verantwortlich Strasseninspektorat
- ▶ Vorsignale und Baustellenköpfe
- ▶ Verantwortlich Bauunternehmung Verkehrsdienst
- ▶ Verantwortlich Bauunternehmung

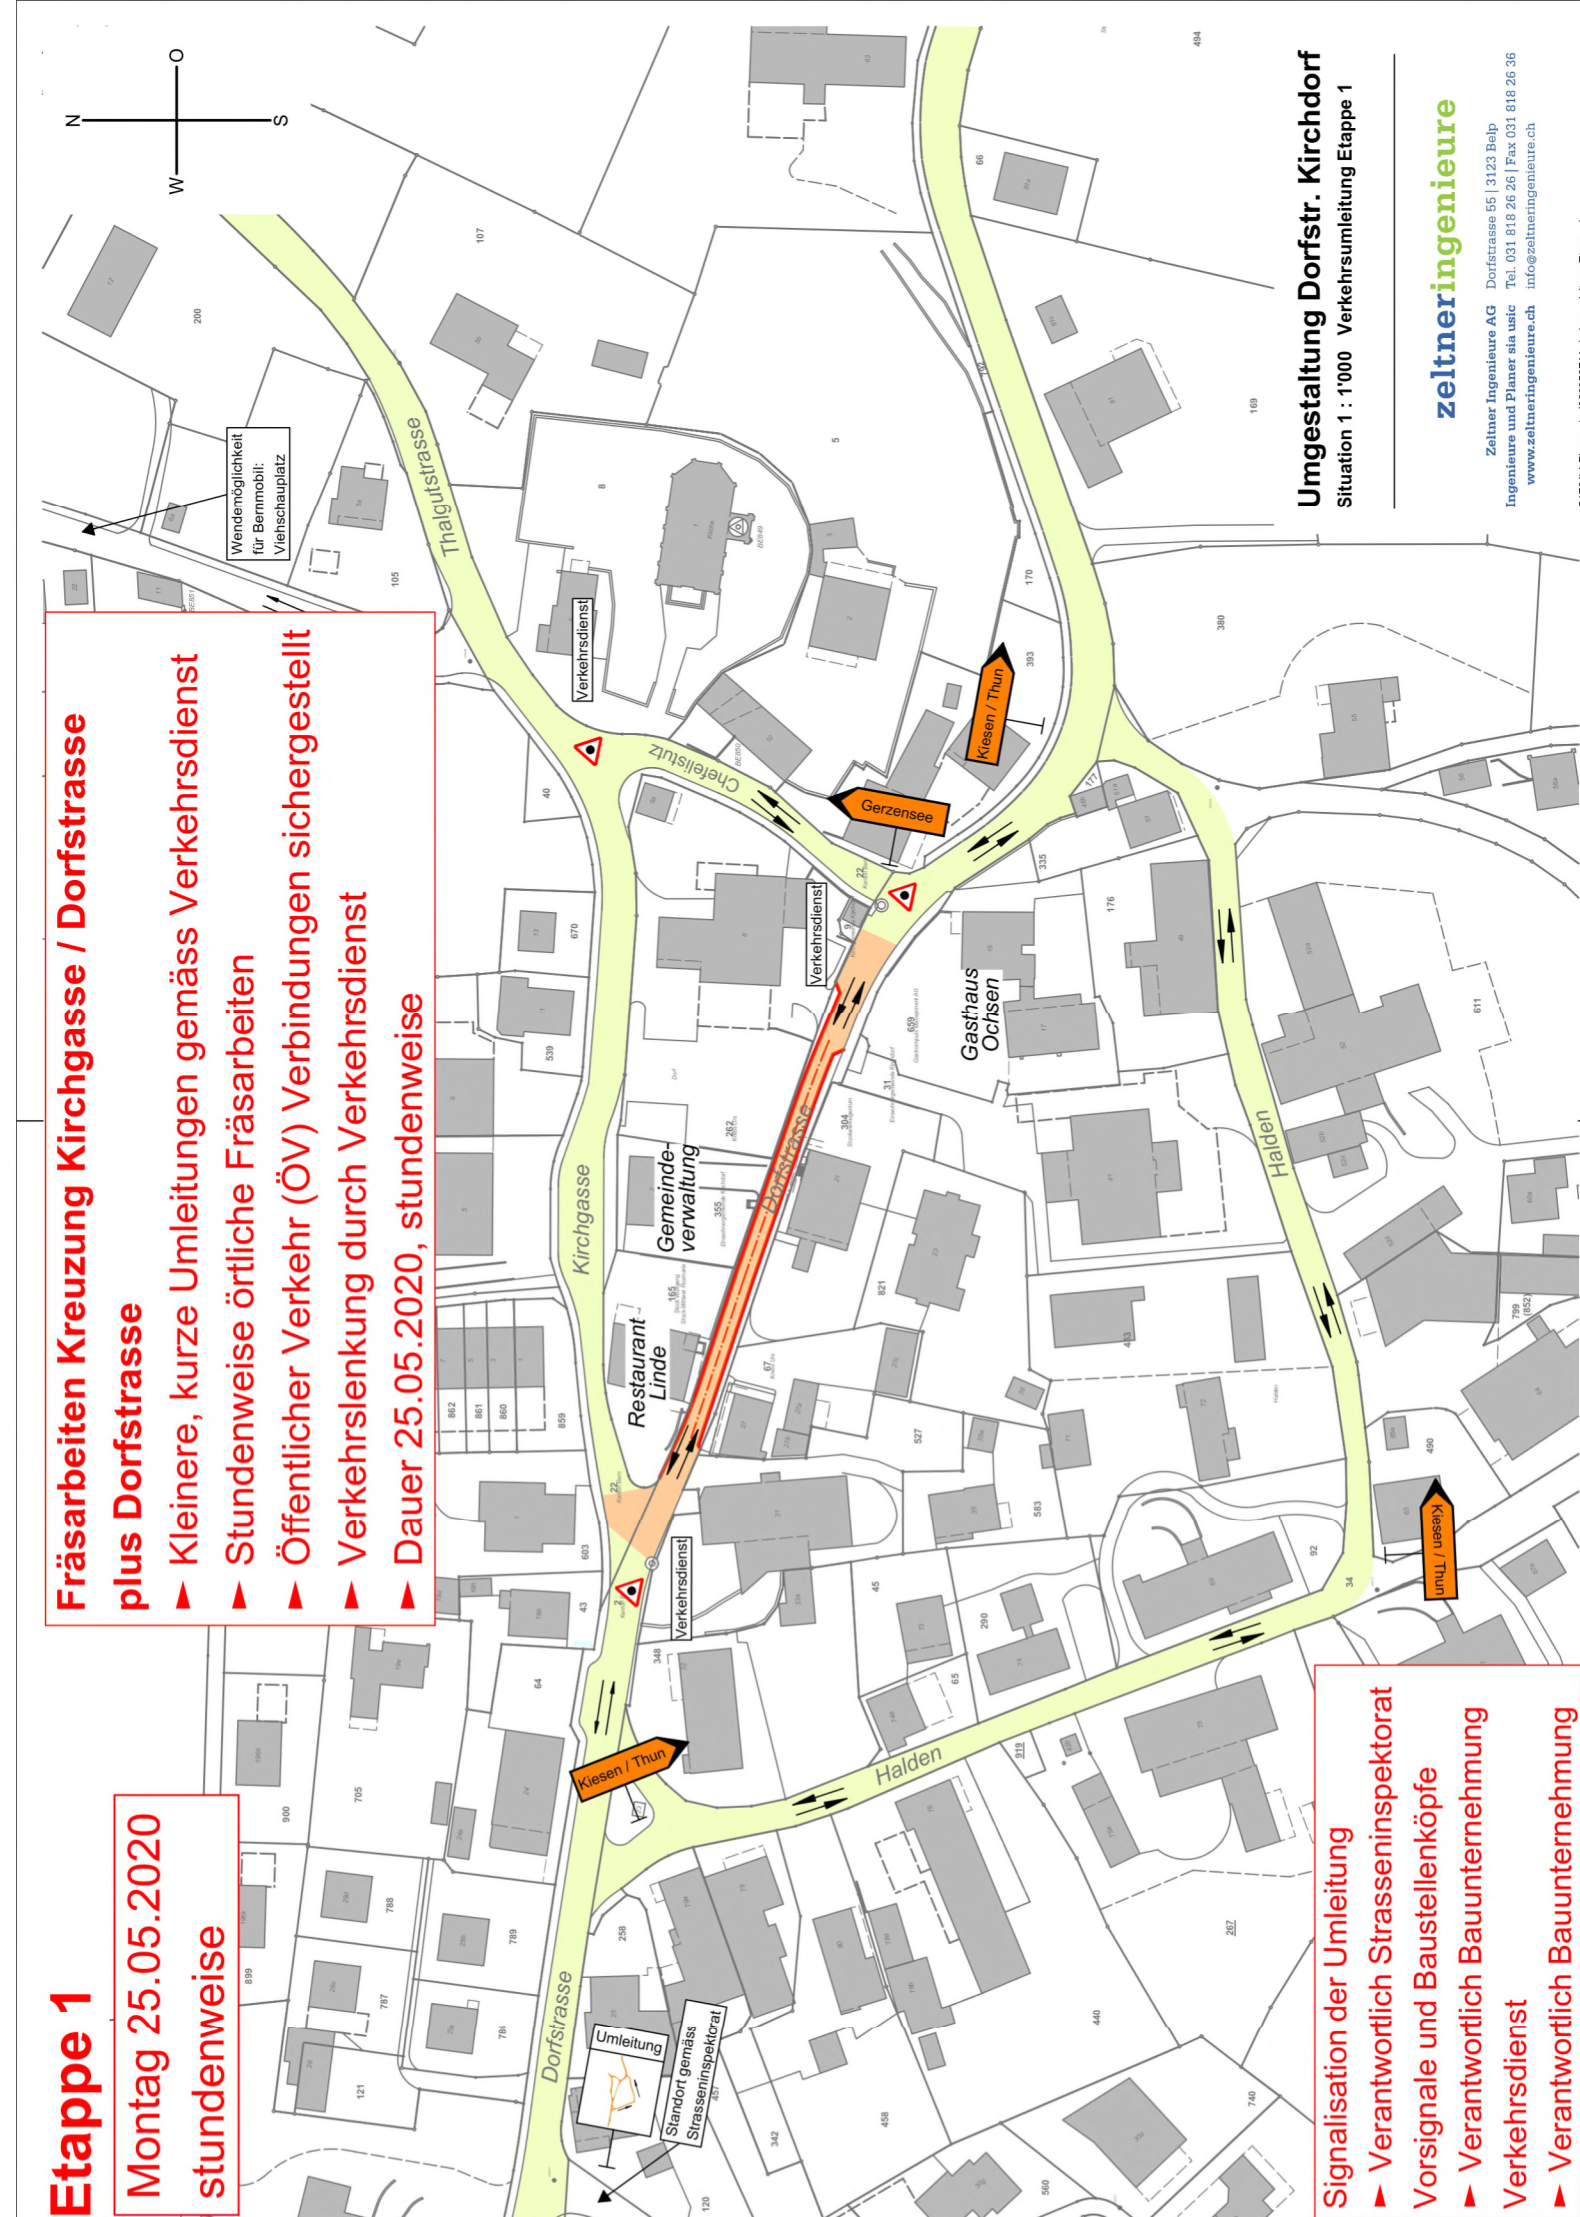

Umgestaltung Dorfstr. Kirchdorf
Situation 1 : 1'000 Verkehrsumleitung Etappe 1

zeltneringenieure

Zeltner Ingenieure AG Dorfstrasse 55 | 3123 Belp
Ingenieure und Planer sia usic
www.zeltneringenieure.ch info@zeltneringenieure.ch
Tel. 031 818 26 26 | Fax 031 818 26 36


S:\170414 Planung\2020\07 Verkehrsplanung Etappe 1

Etappe 2

Dienstag 26.05.2020
13.00 - 20.00h

Belagseinbau Kreuzung Kirchgasse / Dorfstrasse

- ▶ Kirchgasse = Sackgasse ab Chefelstutz
- ▶ Dorfstrasse = offen, befahrbar
- ▶ Verkehrslenkung durch Verkehrsdienst.
- ▶ Dauer 26.05.2020 13.00 - 20.00h
- ▶ Vorbehalt Witterung
- ▶ Reservetage ab 27.05.2020

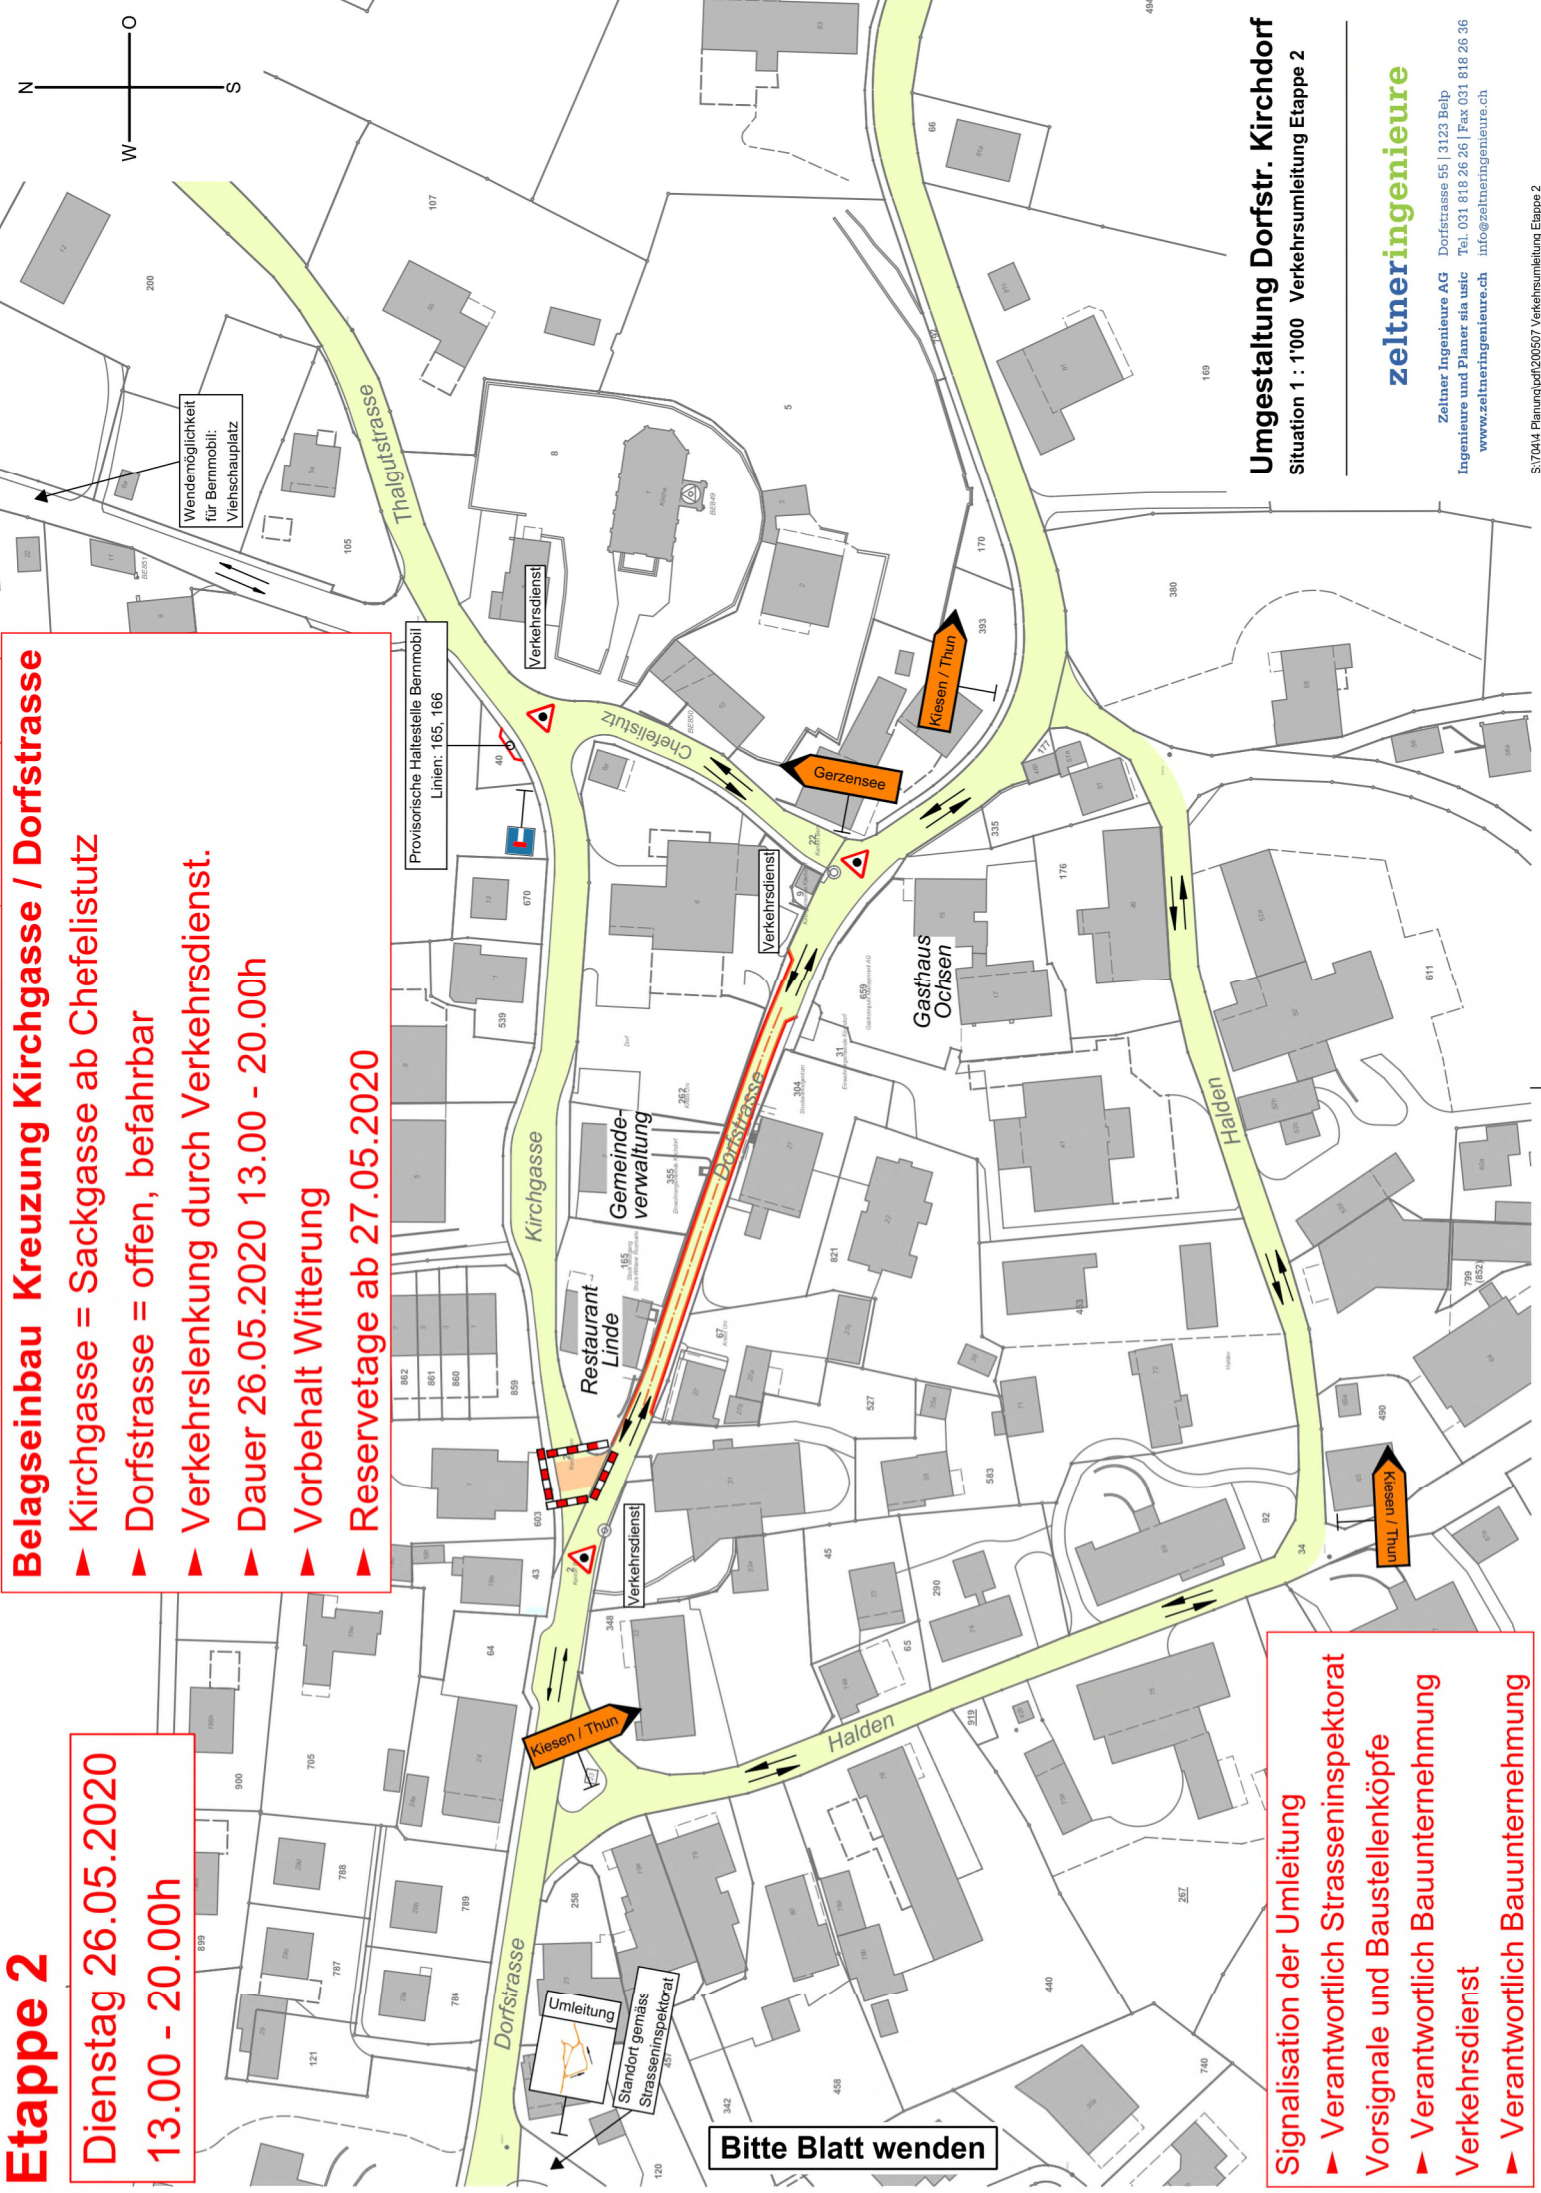

Bitte Blatt wenden

Signalisation der Umleitung

- ▶ Verantwortlich Strasseninspektorat
Vorsignale und Baustellenköpfe
- ▶ Verantwortlich Bauunternehmung
Verkehrsdienst
- ▶ Verantwortlich Bauunternehmung

Umgestaltung Dorfstr. Kirchdorf

Situation 1 : 1'000 Verkehrsumleitung Etappe 2

zeltneringenieure

Zeltner Ingenieure AG Dorfstrasse 55 | 3123 Belp
Ingenieure und Planer s.a.u.c.
www.zeltneringenieure.ch info@zeltneringenieure.ch


S:\170414 Planung\01\200507 Verkehrsumleitung Etappe 2

Etappe 3

Mittwoch 27.05.2020
07.00 - 20.00h

Belagseinbau Dorfstrasse (Restaurant Linde - Gasnhaus Ochsen)

- ▶ Verkehrslenkung durch Verkehrsdienst.
- ▶ Dauer 27.05.2020 07.00 - 20.00h
- ▶ Vorbehalt Witterung
- ▶ Reservetage ab 28.05.2020

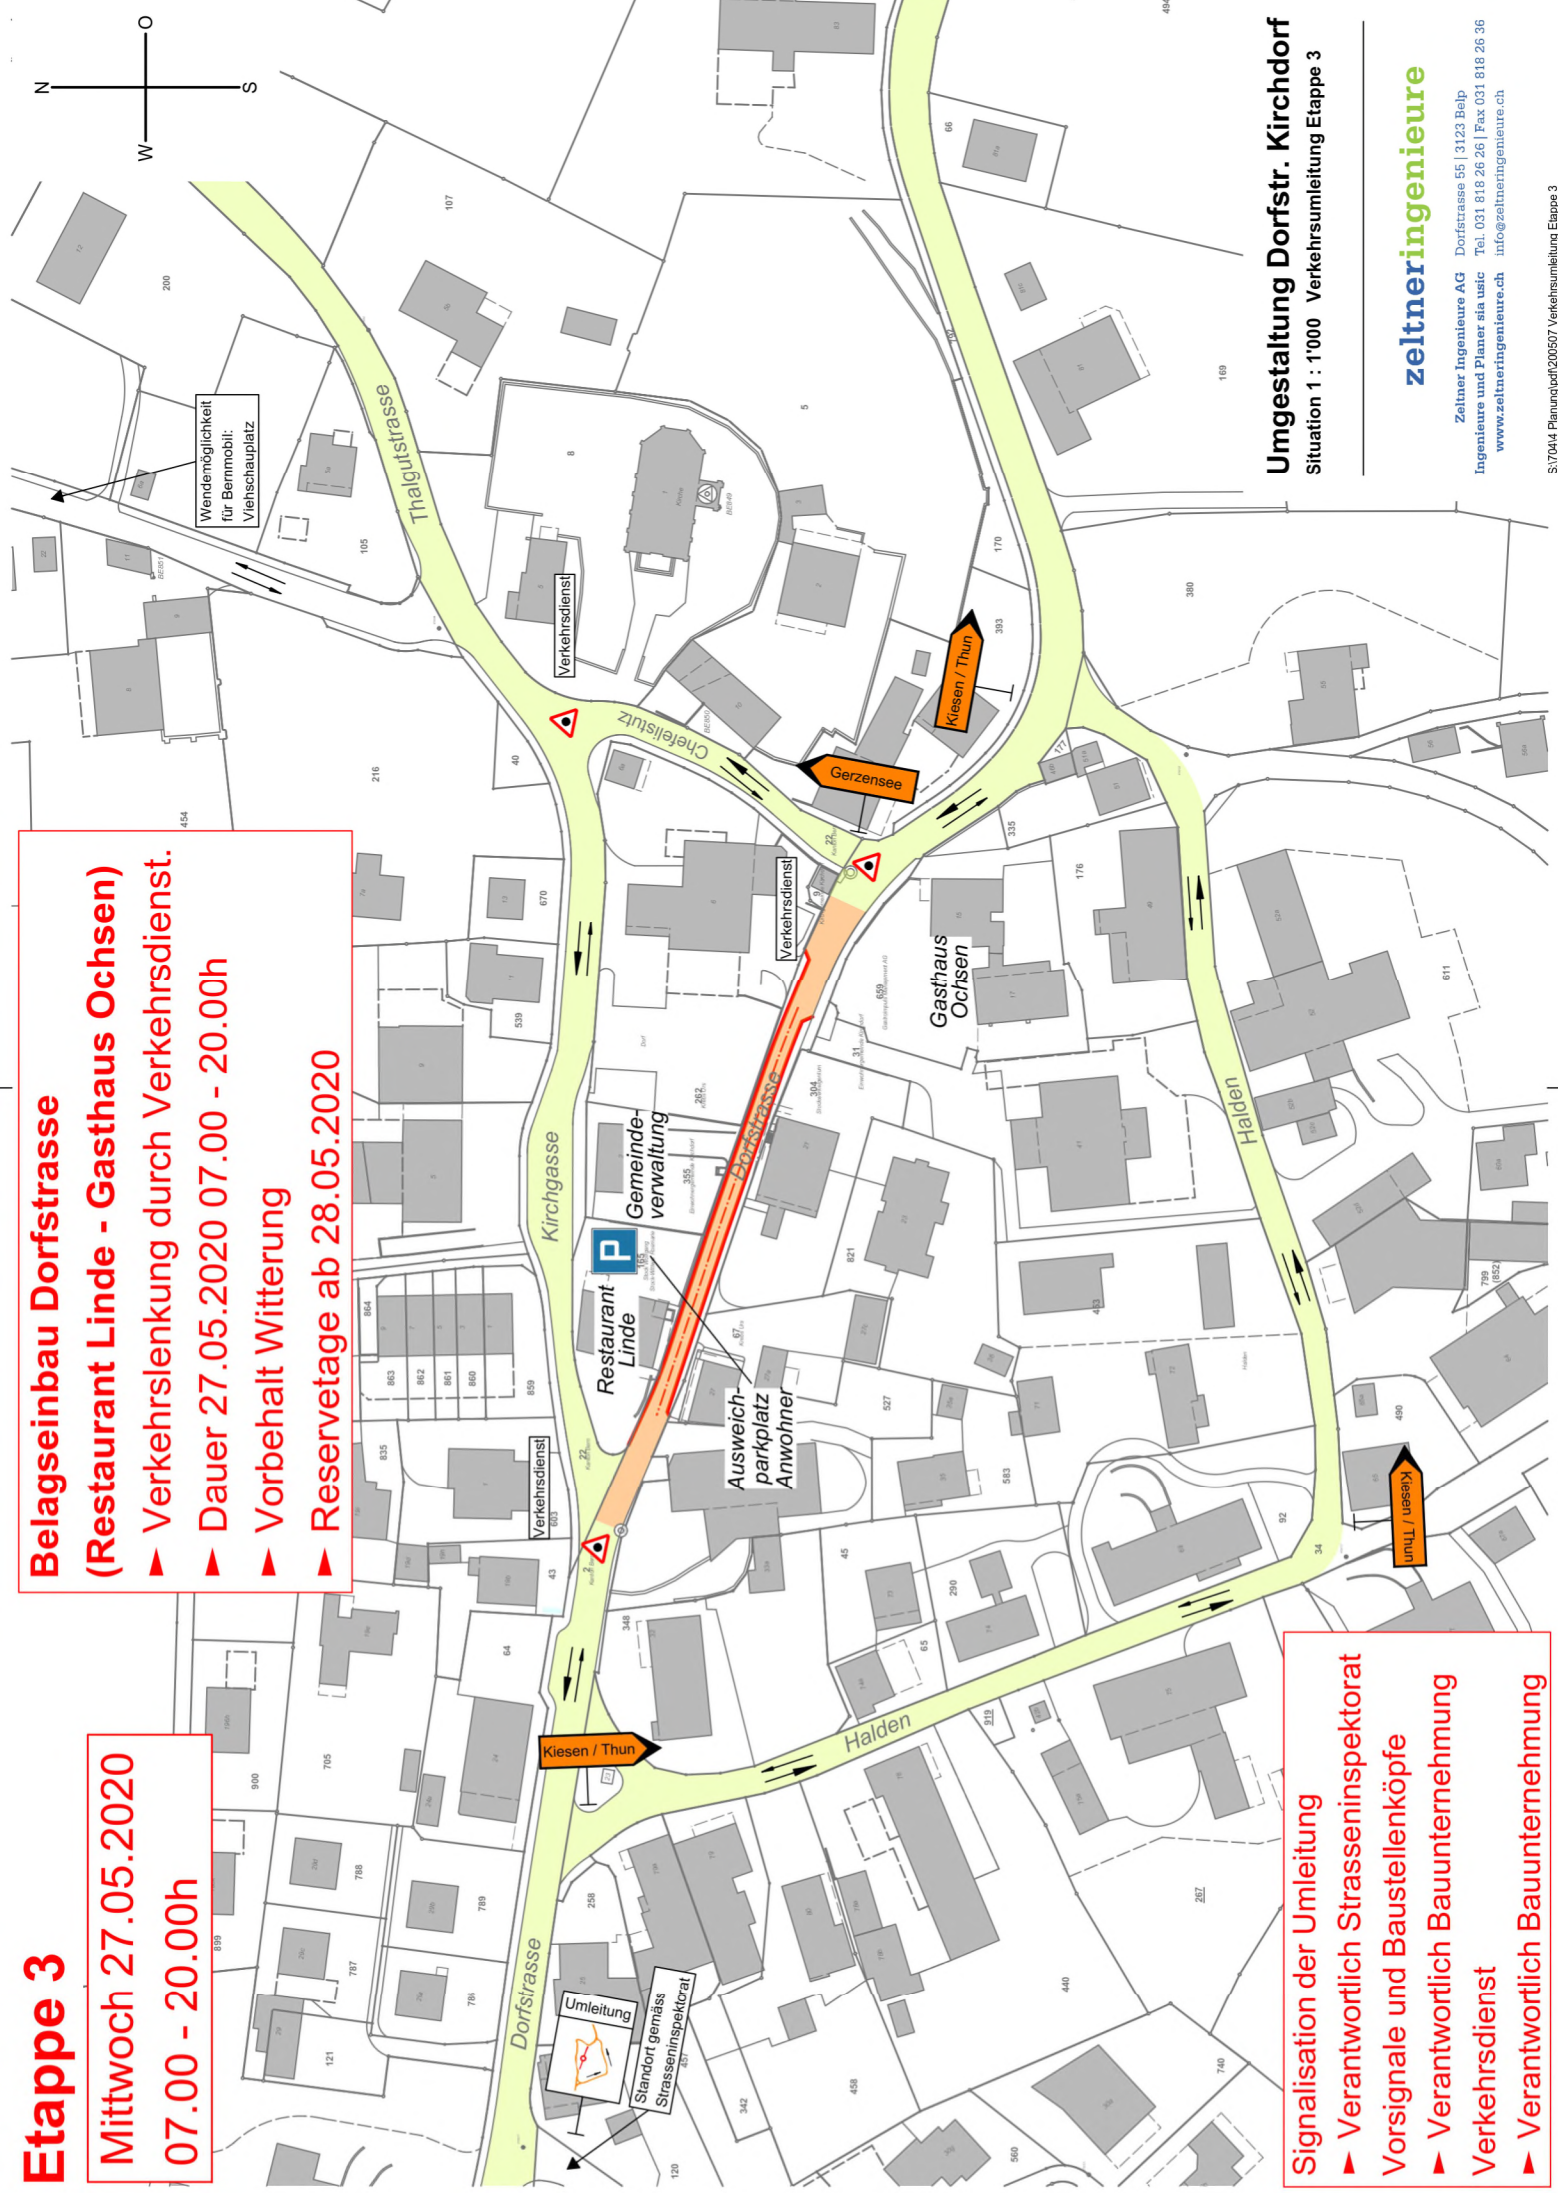

Signalisation der Umleitung

- ▶ Verantwortlich Strasseninspektorat
Vorsignale und Baustellenköpfe
- ▶ Verantwortlich Bauunternehmung
Verkehrsdienst
- ▶ Verantwortlich Bauunternehmung

Umgestaltung Dorfstr. Kirchdorf

Situation 1 : 1'000 Verkehrsumleitung Etappe 3

zeltneringenieure

Zeltner Ingenieure AG Dorfstrasse 55 | 3123 Belp
Ingenieure und Planer s.a.u.c.
www.zeltneringenieure.ch info@zeltneringenieure.ch

S:\170414 Planung\01\200507 Verkehrsumleitung Etappe 3