

Überbauungsordnung «Kiesgrube Thalgut»

mit Zonenplanänderung

Kirchdorf: Änderung Zonenplan (Gesamtplan)

Situation 1:2500

Bestandteile der Überbauungsordnung:

- Überbauungsvorschriften
- Überbauungsplan 1 Betrieb
- Überbauungsplan 2 Endgestaltung
- Kirchdorf: Änderung Zonenplan (Gesamtplan)
- Gerzensee: Änderung Zonenplan 1

Hinweisende Bestandteile:

- Planungsbericht nach Art. 47 RPV
- Umweltverträglichkeitsbericht

Exemplar für Auflage

Projekt: B1361 Kiesgrube Thalgut		Format: 297.00 x 840.00 mm	Phase: Auflage	Plan No.: B1361.20-03	
Rev.	Datum	Beschreibung	Erstellt	Geprüft	Freigabe
	06.02.2023		cg	07.02.23, Ae	...

plot: 30.03.2023 file: b1361.20-03 zpk.dwg



Cycad AG
Blumenweg 6E
CH-3063 Ittigen

Fon +41 31 318 7744
www.cycad.ch

Genehmigungsinhalte

- Perimeter Zonenplanänderung
- Zone mit rechtskräftiger Überbauungsordnung ZUeO (Kiesgrube Thalgut)
- Landwirtschaftszone

Informationsinhalte

- Arbeitszone A
- Wald
- Gemeindegrenze
- Landwirtschaftsschutzgebiet
- Verbindliche Waldgrenze nach Art. 10 WaG

Genehmigungsvermerke Kirchdorf

- Öffentliche Mitwirkung vom: 4. bis 29. November 2019
- Vorprüfung vom: 4. März 2021 und 7. November 2022
- Publikation im Amtsblatt am:
- Publikation im amtlichen Anzeiger am:
- Öffentliche Auflage vom: 1. Juni 2023 bis 3. Juli 2023
- Einspracheverhandlungen am:
- Rechtsverwahrungen
- Erledigte Einsprachen
- Unerledigte Einsprachen

Beschlüsse Gemeinde Kirchdorf

- Durch den Gemeinderat am:
- Durch die Gemeindeversammlung vom:


Die Richtigkeit dieser Angaben bescheinigt:

Der Gemeindepräsident:

Der Gemeindegemeinschreiber:

Genehmigt durch das Amt für Gemeinden und Raumordnung

Ausschnitt Alter Zonenplan

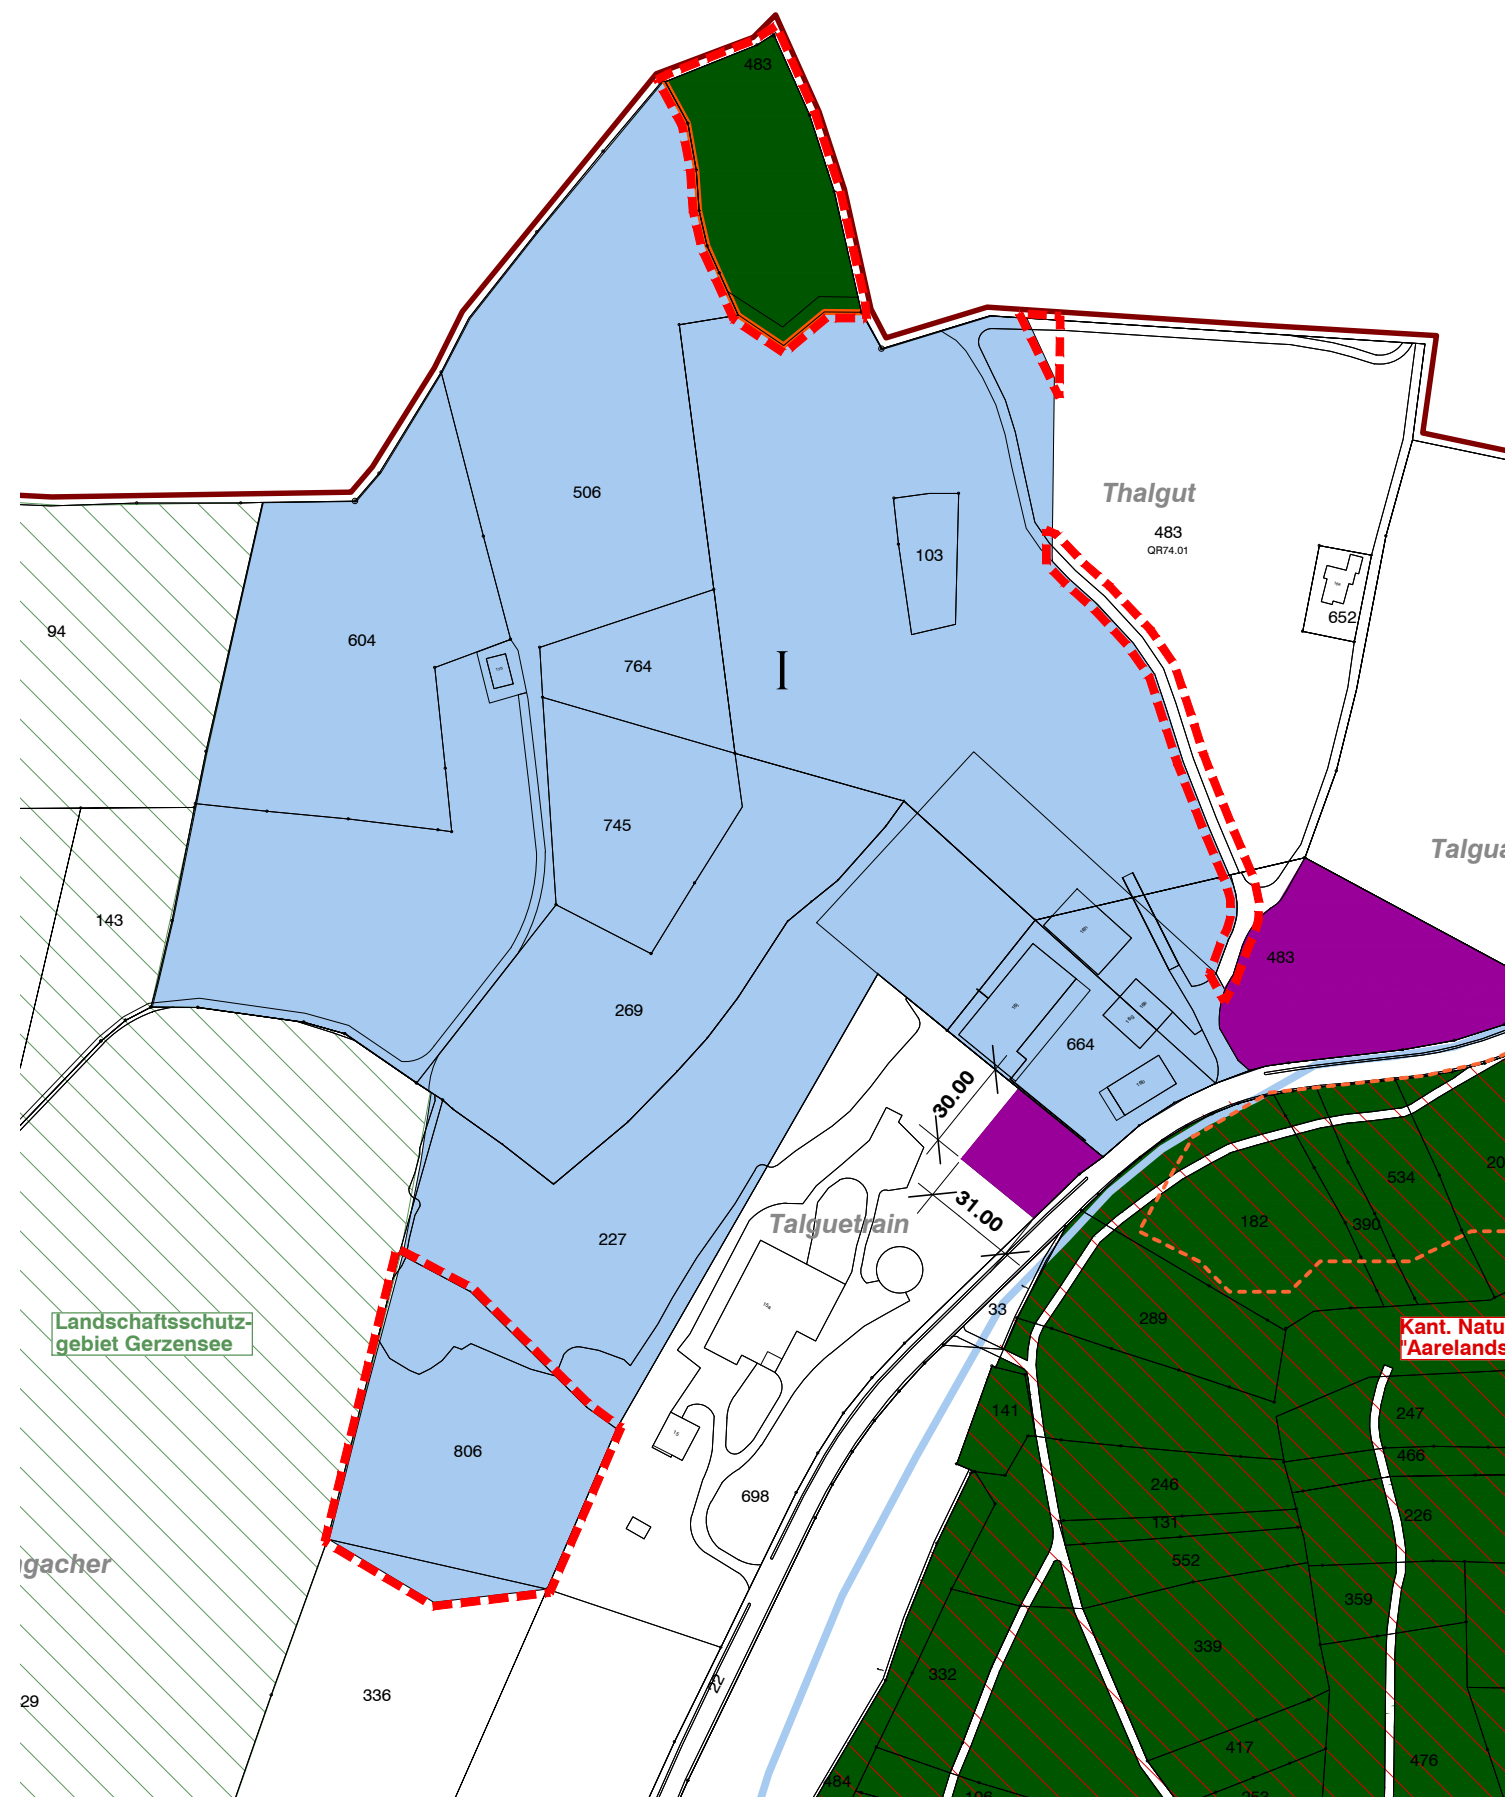

Ausschnitt Neuer Zonenplan

Punktabelle		
Nr.	Hochwert	Rechtswert
1	1'186'945.91	2'608'954.40
2	1'186'924.96	2'608'965.73
3	1'186'820.26	2'609'030.71
4	1'186'816.28	2'609'034.19
5	1'186'819.05	2'609'048.87

